


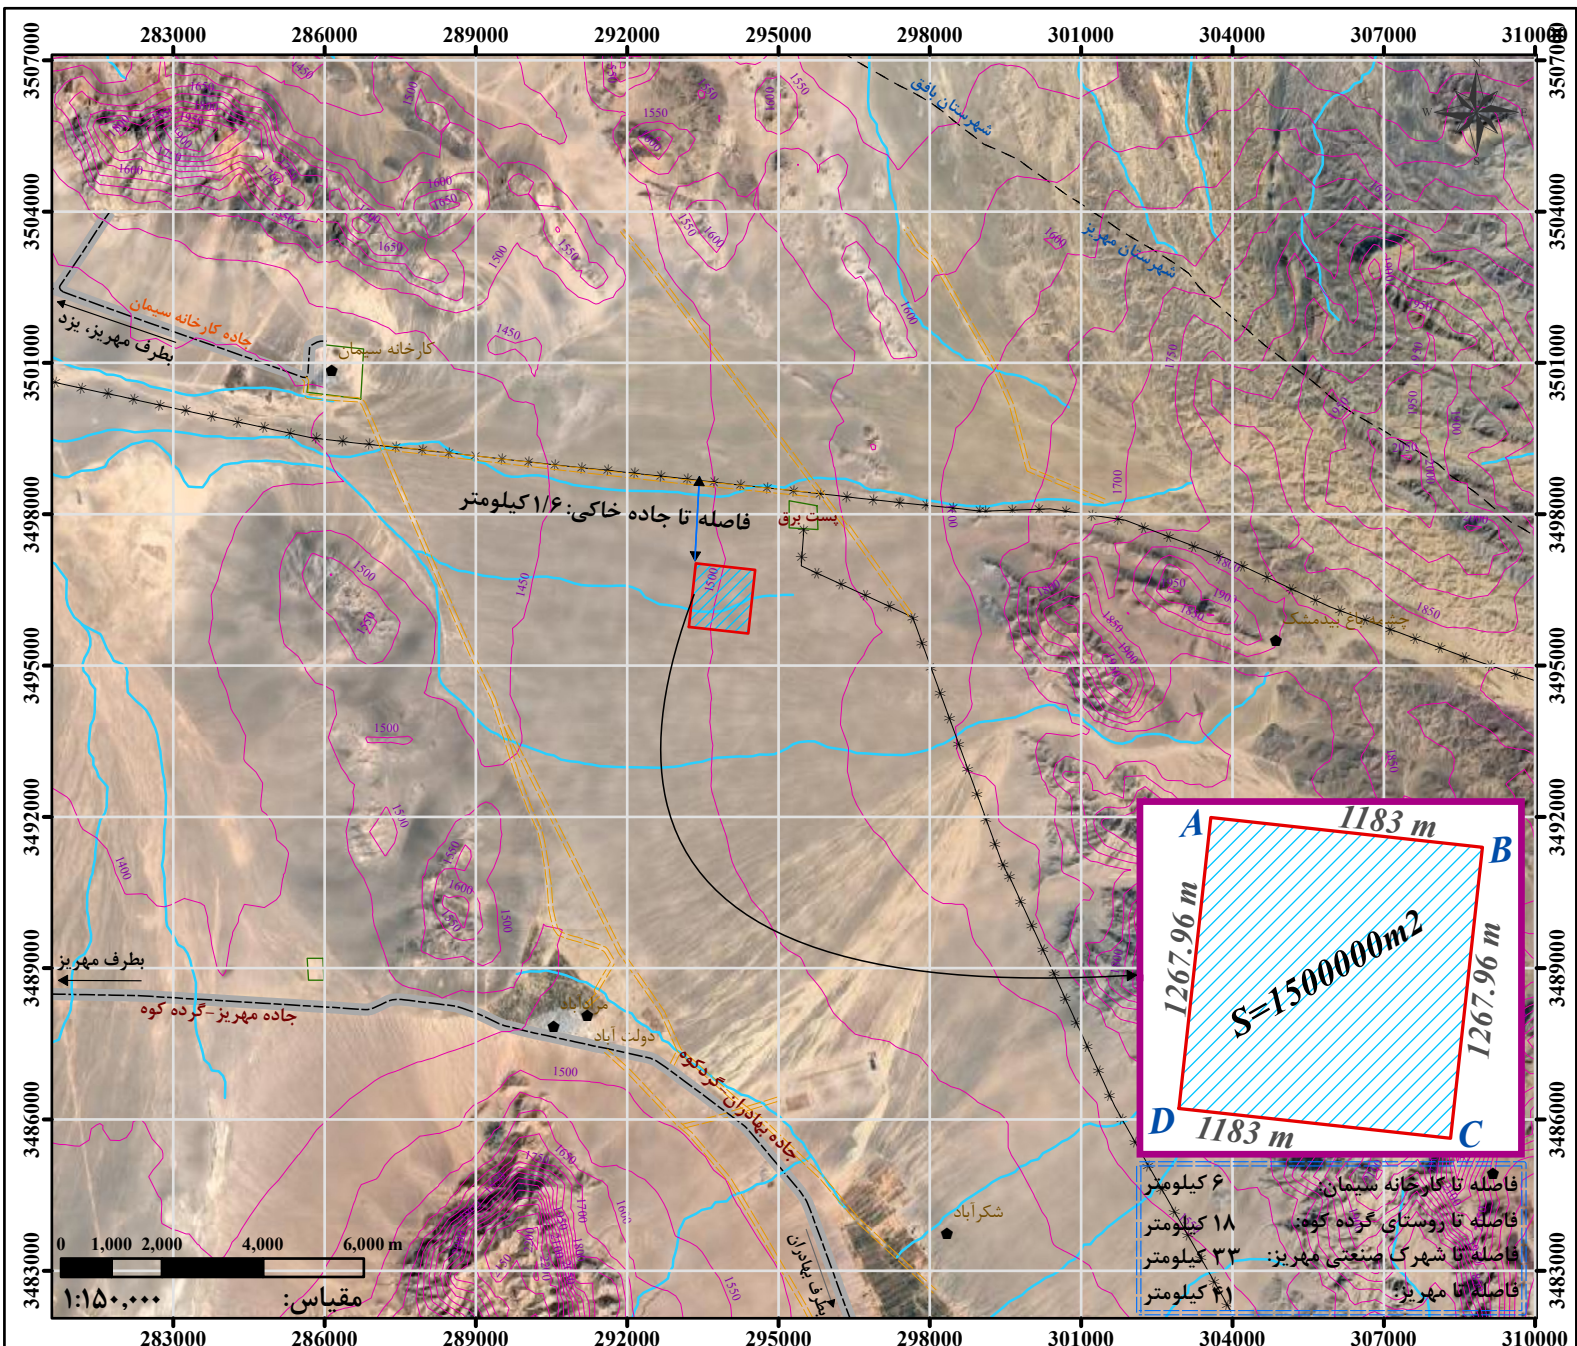

اطلاعات موقعیت قطعه			الف
استان: یزد	شهرستان: مهریز	بخش: مرکزی	
دهستان: بهادران	روستا: -	مزرعه: -	
پلاک اصلی: ۱۴۱۱۴	پلاک فرعی: ۷	مساحت: ۱۵۰۰۰۰ مترمربع	
مشخصات مجری طرح			ب
نام و نام خانوادگی (مجری): امین دادور		تلفن: ۰۹۱۳۱۵۷۱۱۰۷	
نام شرکت /موسسه: شرکت پترو کاویان صنعت پارس		شناسه ملی: ۱۰۳۲۰۲۸۱۳۹۵	
نوع طرح: واگذاری (نیروگاه خورشیدی)			

کد ارجاع نقشه:	۱۸۳۵۷۴۶
تصویب کننده:	اداره کاداستر امور اراضی
ترسیم کننده:	نظام مهندسی کشاورزی و منابع طبیعی
تاریخ تهیه:	۱۴۰۴/۰۳/۲۶



راهنمای نقشه	
	جاده آسفالت
	محدوده مورد درخواست
	مرز شهرستان
	خطوط تراز ارتفاعی
	جاده خاکی
	روستا
	خط برق فشار قوی

